


Brunetta¹

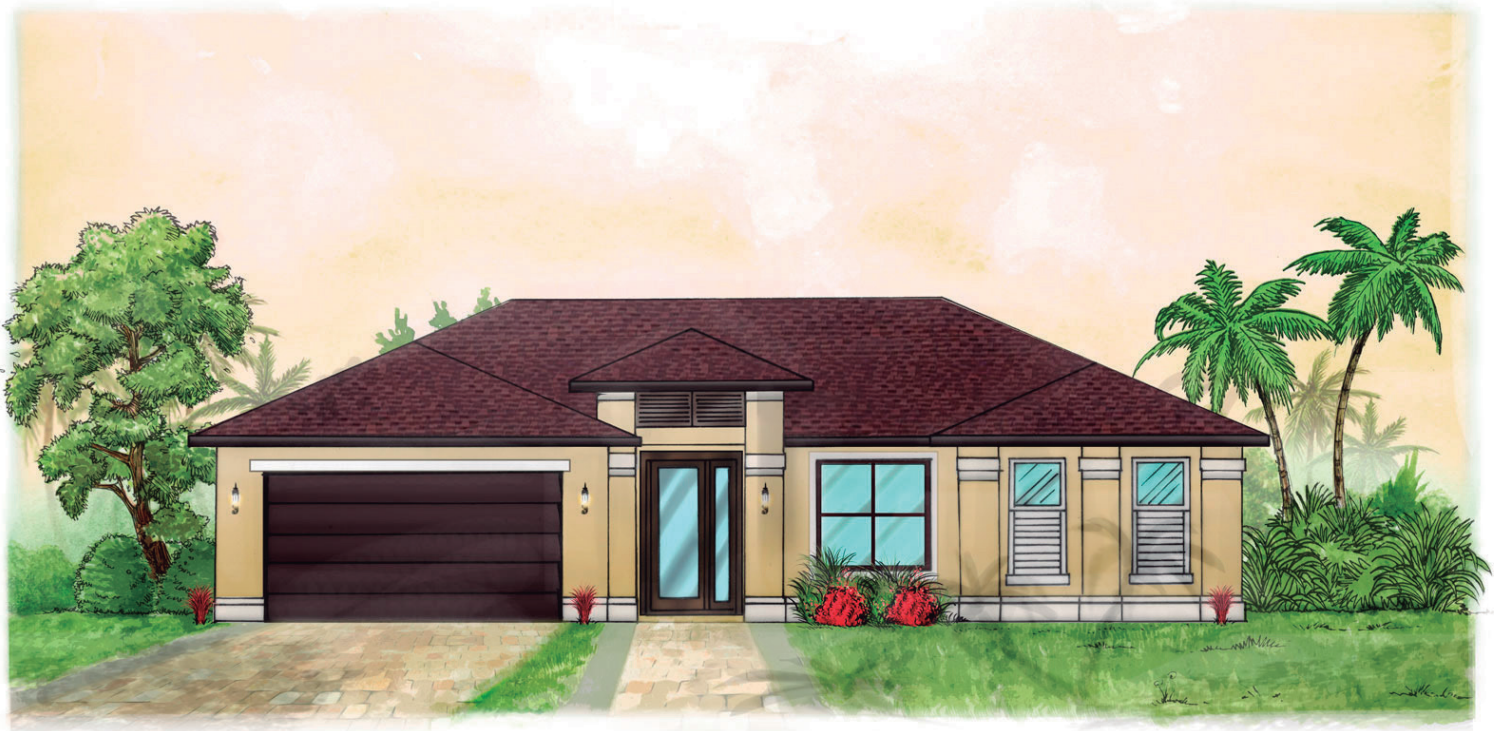

ÁREA TOTAL: 231 m²
(2476 sf)

CUENTA CON:

- 155 m² (1640sf) bajo aire acondicionado
- 3 Habitaciones
- 2 baños
- Garaje doble
- Patio cubierto



Brunetta